

SITE PATRIMONIAL REMARQUABLE
AVAP


Document graphique n°2

PLAN DE REPERAGE DES CATEGORIES
DANS LE SPR
2.a Partie Nord Ouest

Atelier Lavigne
Architectes associés SARL
8 rue Dupuis
64 000 PAU
Tel : 05 59 62 37 50

Roi Architecture Urbanisme Paysage
10 rue des remparts
11 100 BAGÈRES
Tel : 06 10 82 02 38

Pour approbation le: 14/05/2018
Modifié le:
Modifié le:

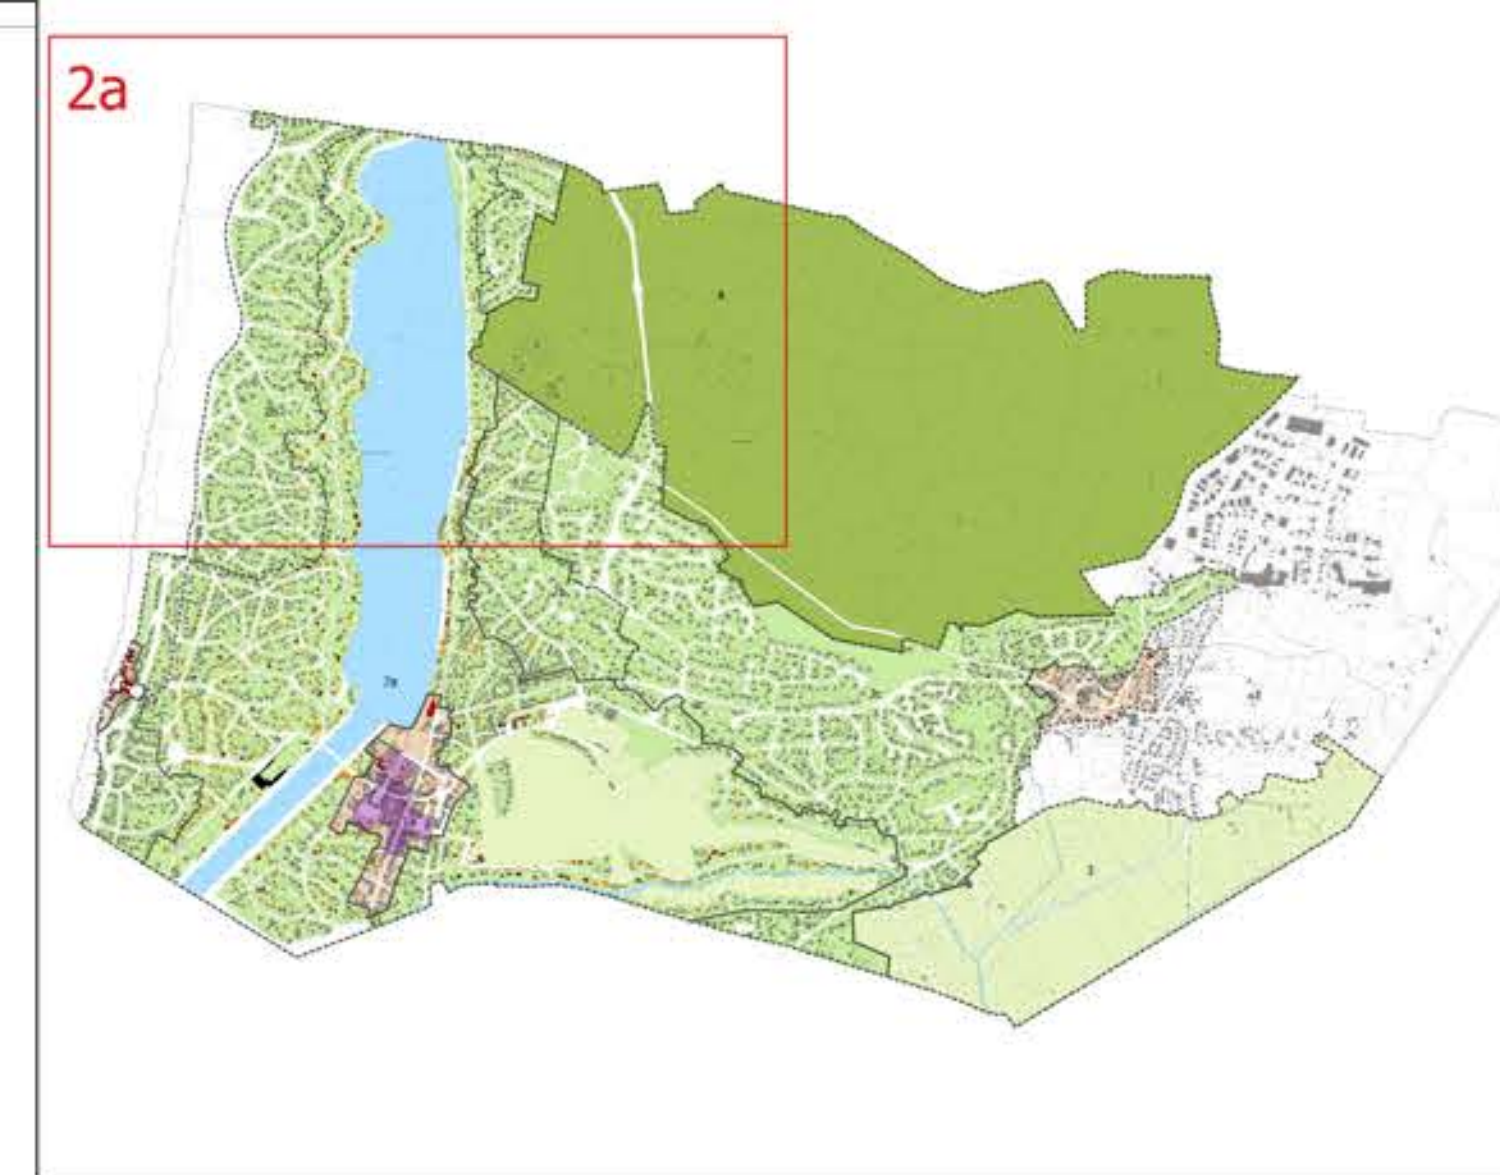

- Légende**
- NIVEAUX D'INTERET DU BATI**
- Monument historique
 - Bâti remarquable
 - Bâti intéressant
 - Bâti courant
 - Clôture intéressante
 - Arbres d'alignement, mail
 - Espace libre en secteur urbain
 - Couvert forestier lié aux maisons:
 - Espace vert protégé
 - Boisement forestier:
 - Espace vert protégé
 - Espace naturel ouvert
- SECTEURS**
- 1a: Secteur à caractère urbain de Hossegor
 - 1b: Secteur à caractère urbain de Soorts
 - 1c: Secteur à caractère urbain du Front de Mer
 - 2a: Secteur des villas sous les pins tour du lac, canal et golf
 - 2b: Secteur des villas sous les pins les Dunes
 - 2c: Secteur des villas sous les pins le couvert habité entre golf et forêt
 - 3: Secteur des Barthes
 - 4: Secteur de la forêt des pins
- Espace public

Echelle : 1/2500
0 50 100 150 200 250 m

Fond de plan DGFIP © Cadastre Droits de l'état réservés © Juillet 2015

