

VILLE DE HOSSEGOR  
 Landes

SITE PATRIMONIAL REMARQUABLE  
 AVAP

Document graphique n°2

PLAN DE REPERAGE DES CATEGORIES  
 DANS LE SPR  
 2.c Partie Sud Ouest

Atelier Lavigne  
 Architectes associés SARL  
 Architecture et patrimoine  
 8 rue Duplaa  
 64 000 PAU  
 Tél : 05 59 62 37 50

Roi Architecture Urbanisme Paysage  
 10 rue des vents  
 11 100 BAGES  
 Tél : 09 10 82 02 38


Pour approbation le: 14/05/2018  
 Modifié le :  
 Modifié le :

- Légende**
- NIVEAUX D'INTERET DU BATI**
- Monument historique
  - Bâti remarquable
  - Bâti intéressant
  - Bâti courant
  - Clôture intéressante
  - Alignement planté
  - Arbres d'alignement, mail
  - Espace libre en secteur urbain
  - Couvert forestier lié aux maisons:
  - Espace vert protégé
  - Boisement forestier:
  - Espace vert protégé
  - Espace naturel ouvert
- SECTEURS**
- Espace public
  - 1a: Secteur à caractère urbain de Hossegor
  - 1b: Secteur à caractère urbain de Soorts
  - 1c: Secteur à caractère urbain du Front de Mer
  - 2a: Secteur des villas sous les pins tour du lac, canal et golf
  - 2b: Secteur des villas sous les pins les Dunes
  - 2c: Secteur des villas sous les pins Le couvert habité entre golf et forêt
  - 3: Secteur des Barthes
  - 4: Secteur de la forêt des pins
  - Zones de projet

Echelle : 1/2500

0 50 100 150 200 250 m

Fond de plan DGFIP © Cadastre Droits de l'état réservés © Juillet 2015

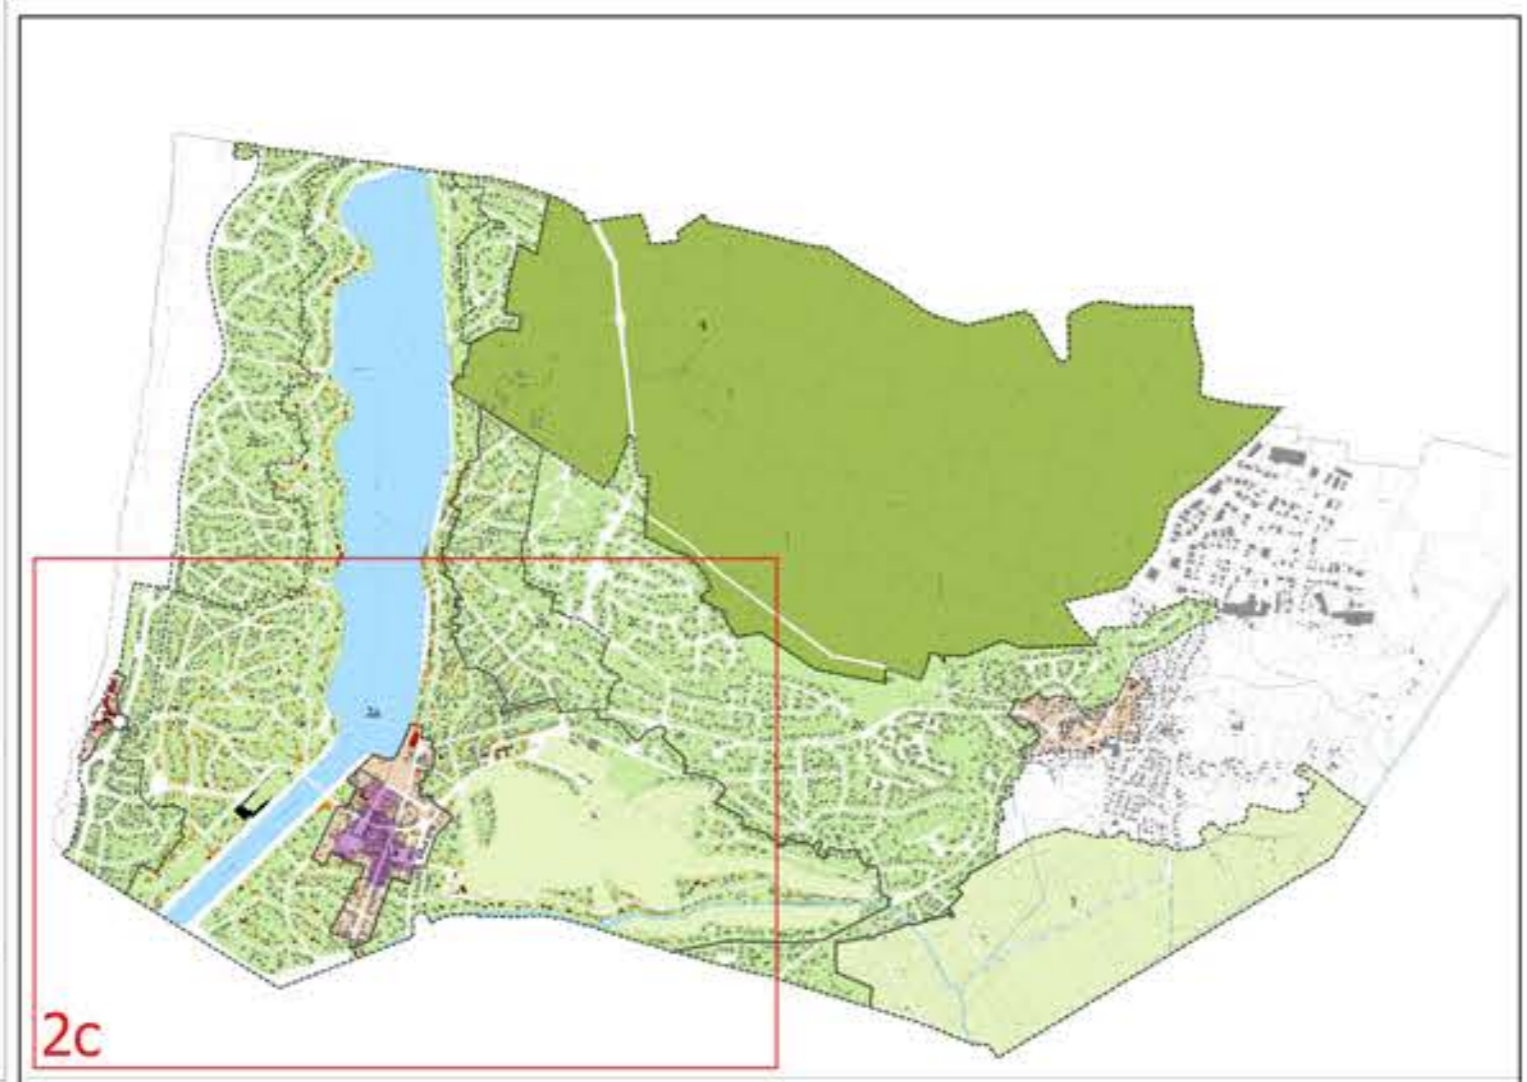

2c